


ELEWACJA FRONTOWA
skala 1:100

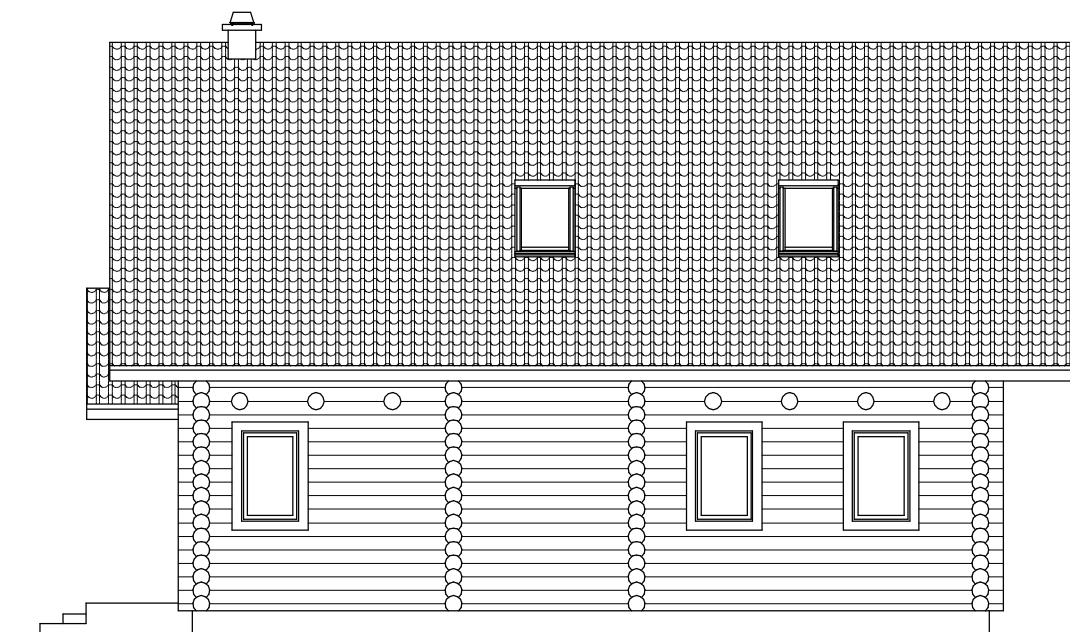

ELEWACJA TYLNA
skala 1:100

"PRO-ZAR" 98-300 Wieluń, os. Kopernika 5/49

INWESTOR				ELEWACJE	NR RYS
ADRES					8
PROJEKTANT	MGR INŻ. ARCH. DANIEL CZARNUCH	NR UPRAWNIEN 875/61	PODPIS	BUDYNEK MIESZKALNY JEDNORODZINNY	SKALA
SPRAWDZAJĄCY	INŻ. ARCH. WŁADYSŁAW ZAWADZKI		PODPIS		1 : 100